


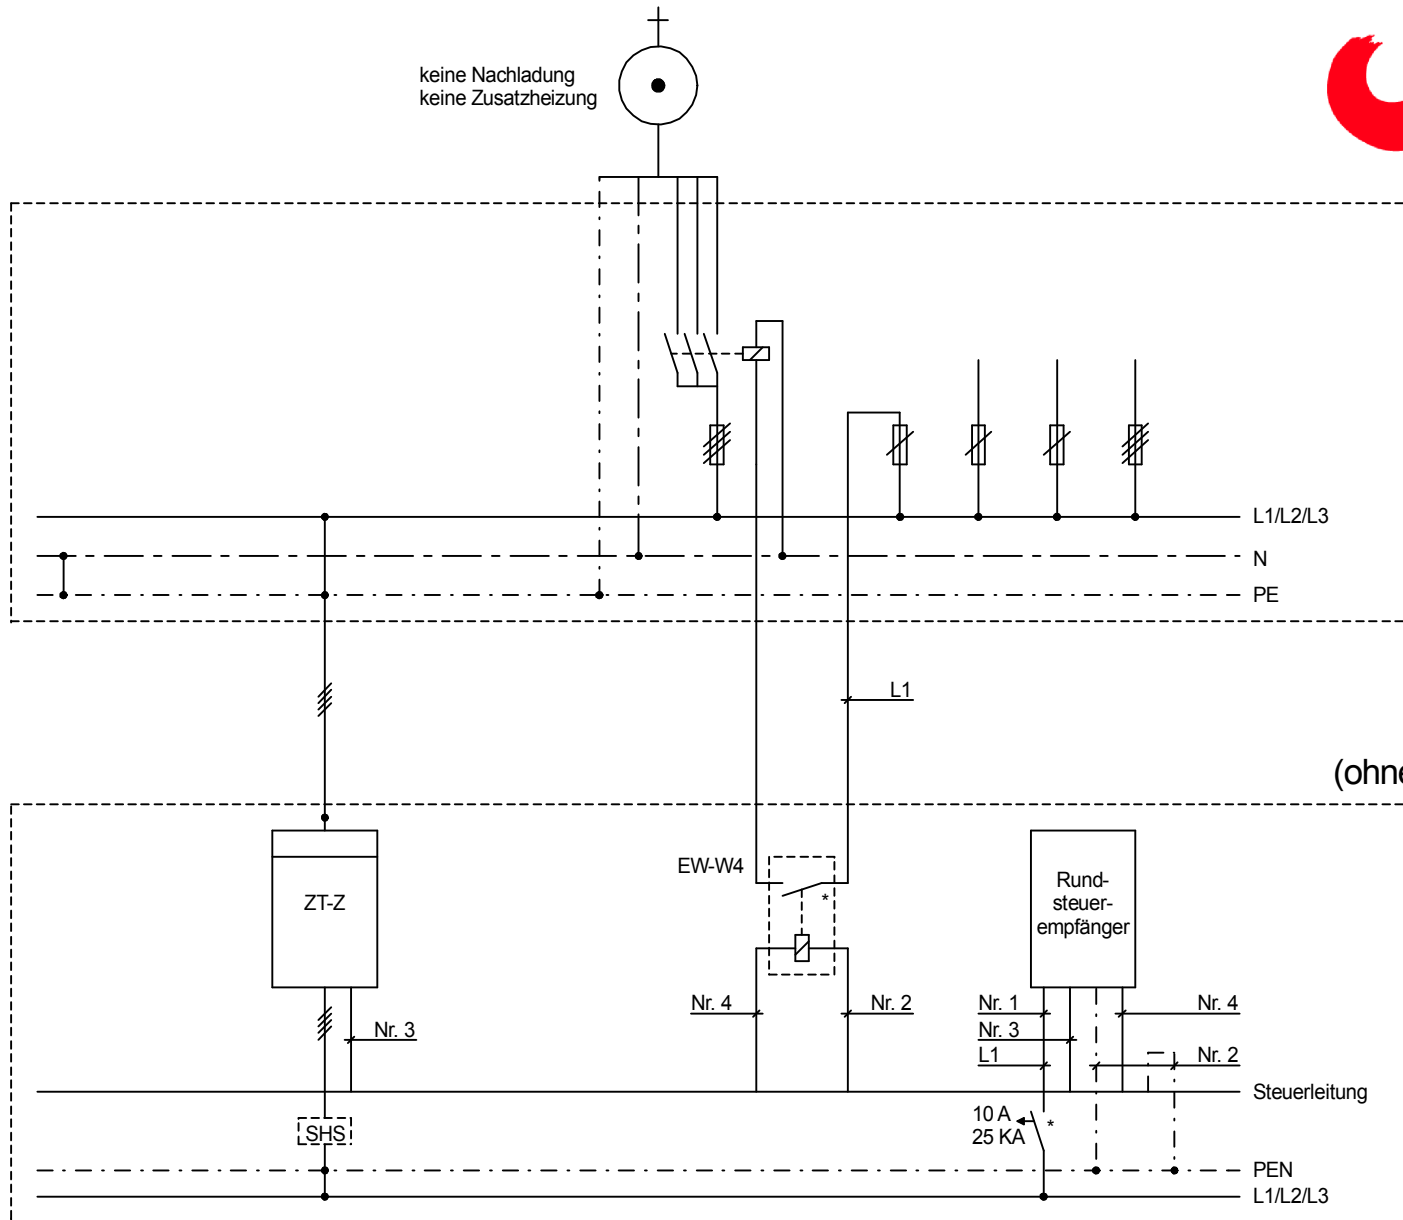

keine Nachladung
keine Zusatzheizung



Warmwasserspeicher B,
od. Warmwassersp. bivalent
gemeinsame Messung.
(ohne Nachladung und Zusatzheizung)

Bezeichnungen der Steuerleitungen:

- Nr.1: L1
- Nr.2: N
- Nr.3: Tarif-Impuls
- Nr.4: Heißwasserspeicher-Impuls (4h)

Aufkleber für Arbeitsstromrelais:

EW-W4: Heißwasserspeicher

* plombierbar

Datum	16.11.07	Datum	
Gez.		Name	
Gepr.		Änderung	

Heißwasserspeicher B od.
Heißwasserspeicher bivalent
gemeinsame Messung

Erläuterungen zur
TAB 9

=
+

Blatt 2

Bl.